



NORDANSICHT HAUS 2

NORDANSICHT HAUS 1

NEUBAU EINER WOHNANLAGE  
MIT 26 WOHNUNGEN UND  
42 PKW-STELLPLÄTZEN

RUMMELBERGER DIAKONIE EV  
RUMMELBERG 2  
90592 SCHWARZENBRUCK


FLUR-NR. 341/55

NORDANSICHT  
M=1:100

BAUHERR:  
SBR SCHWARZENBRUCKER  
IMMOBILIEN GMBH  
HAUPTSTRASSE 55  
90537 FEUCHT


NACHBARN:

NBG. | AUGUST 16 | ARCH. P. ZINK

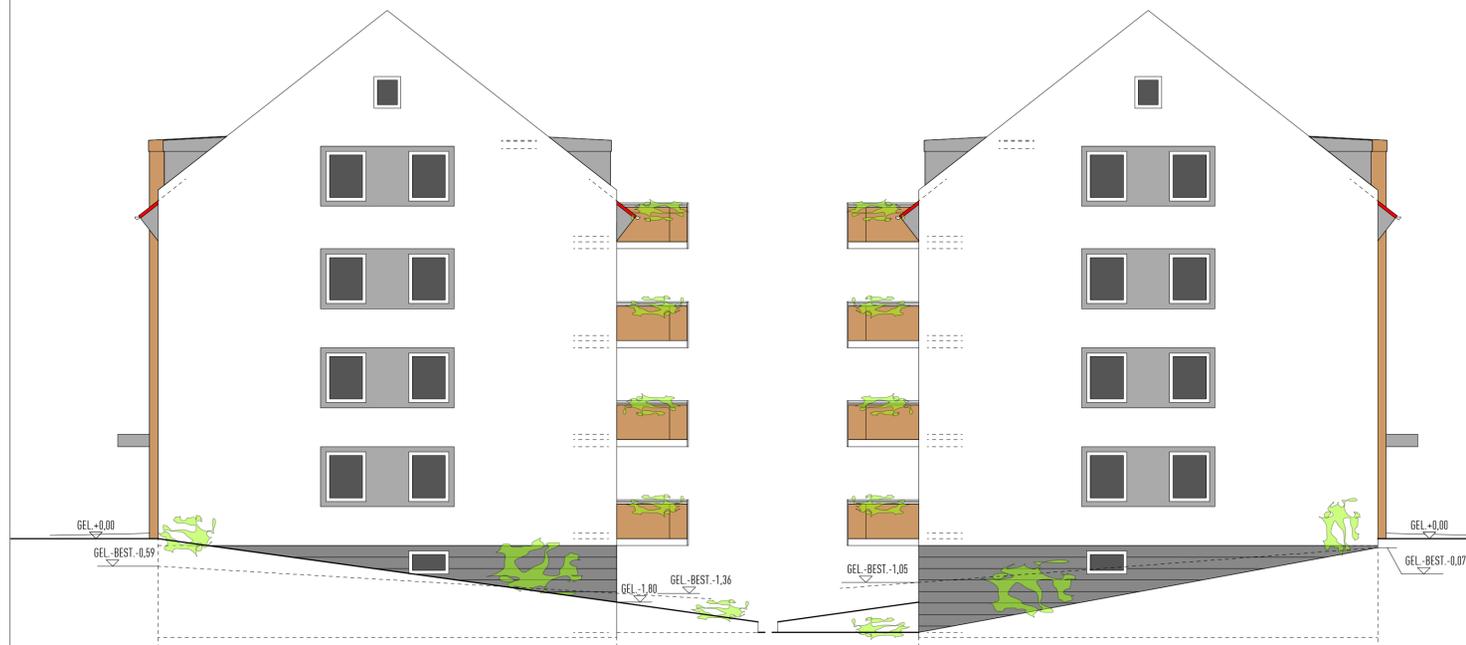

WESTANSICHT

OSTANSICHT

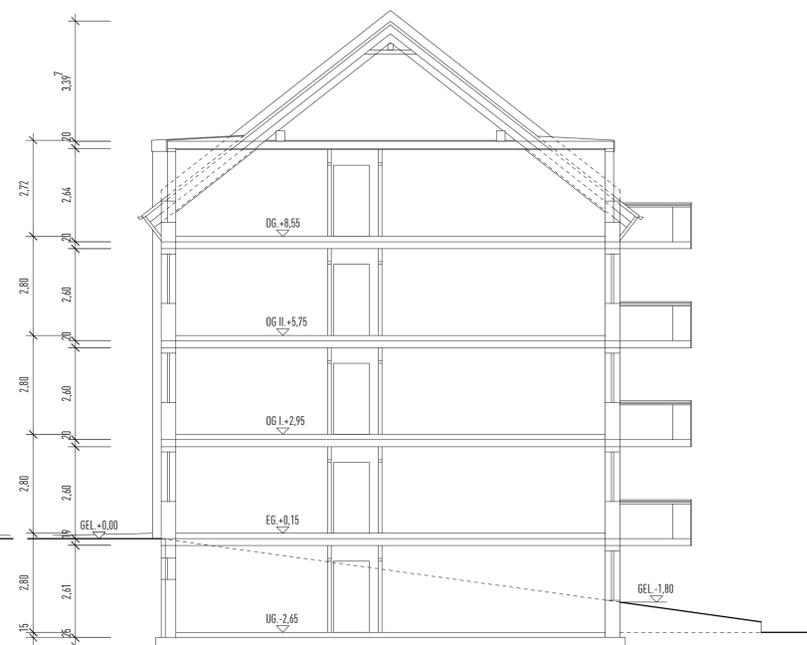

NEUBAU EINER WOHNANLAGE  
MIT 26 WOHNUNGEN UND  
42 PKW-STELLPLÄTZEN

RUMMELBERGER DIAKONIE EV  
RUMMELBERG 2  
90592 SCHWARZENBRUCK


FLUR-NR. 341/55

WESTANSICHT | OSTANSICHT | SCHNITT  
M=1:100


BAUHERR:  
SBR SCHWARZENBRUCKER  
IMMOBILIEN GMBH  
HAUPTSTRASSE 55  
90537 FEUCHT

NACHBARN:


NBG. | AUGUST 16 | ARCH. P. ZINK

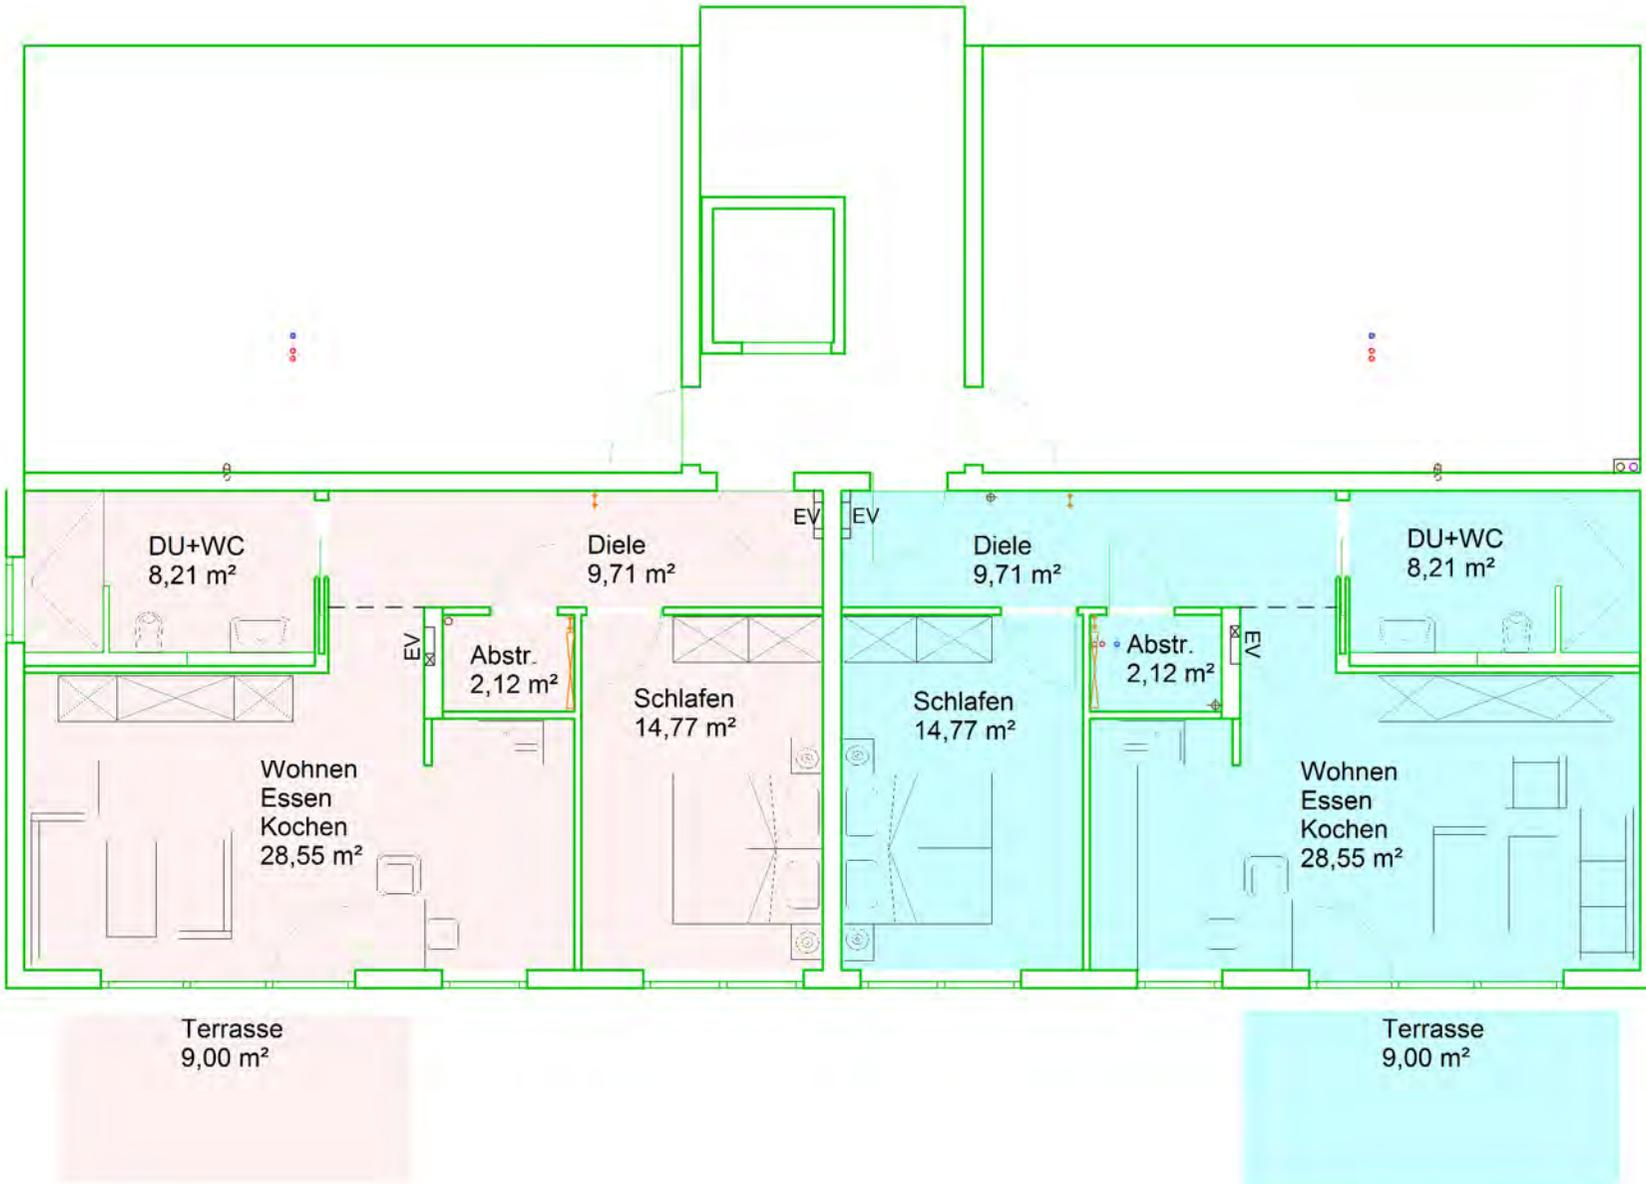

UG (KG)

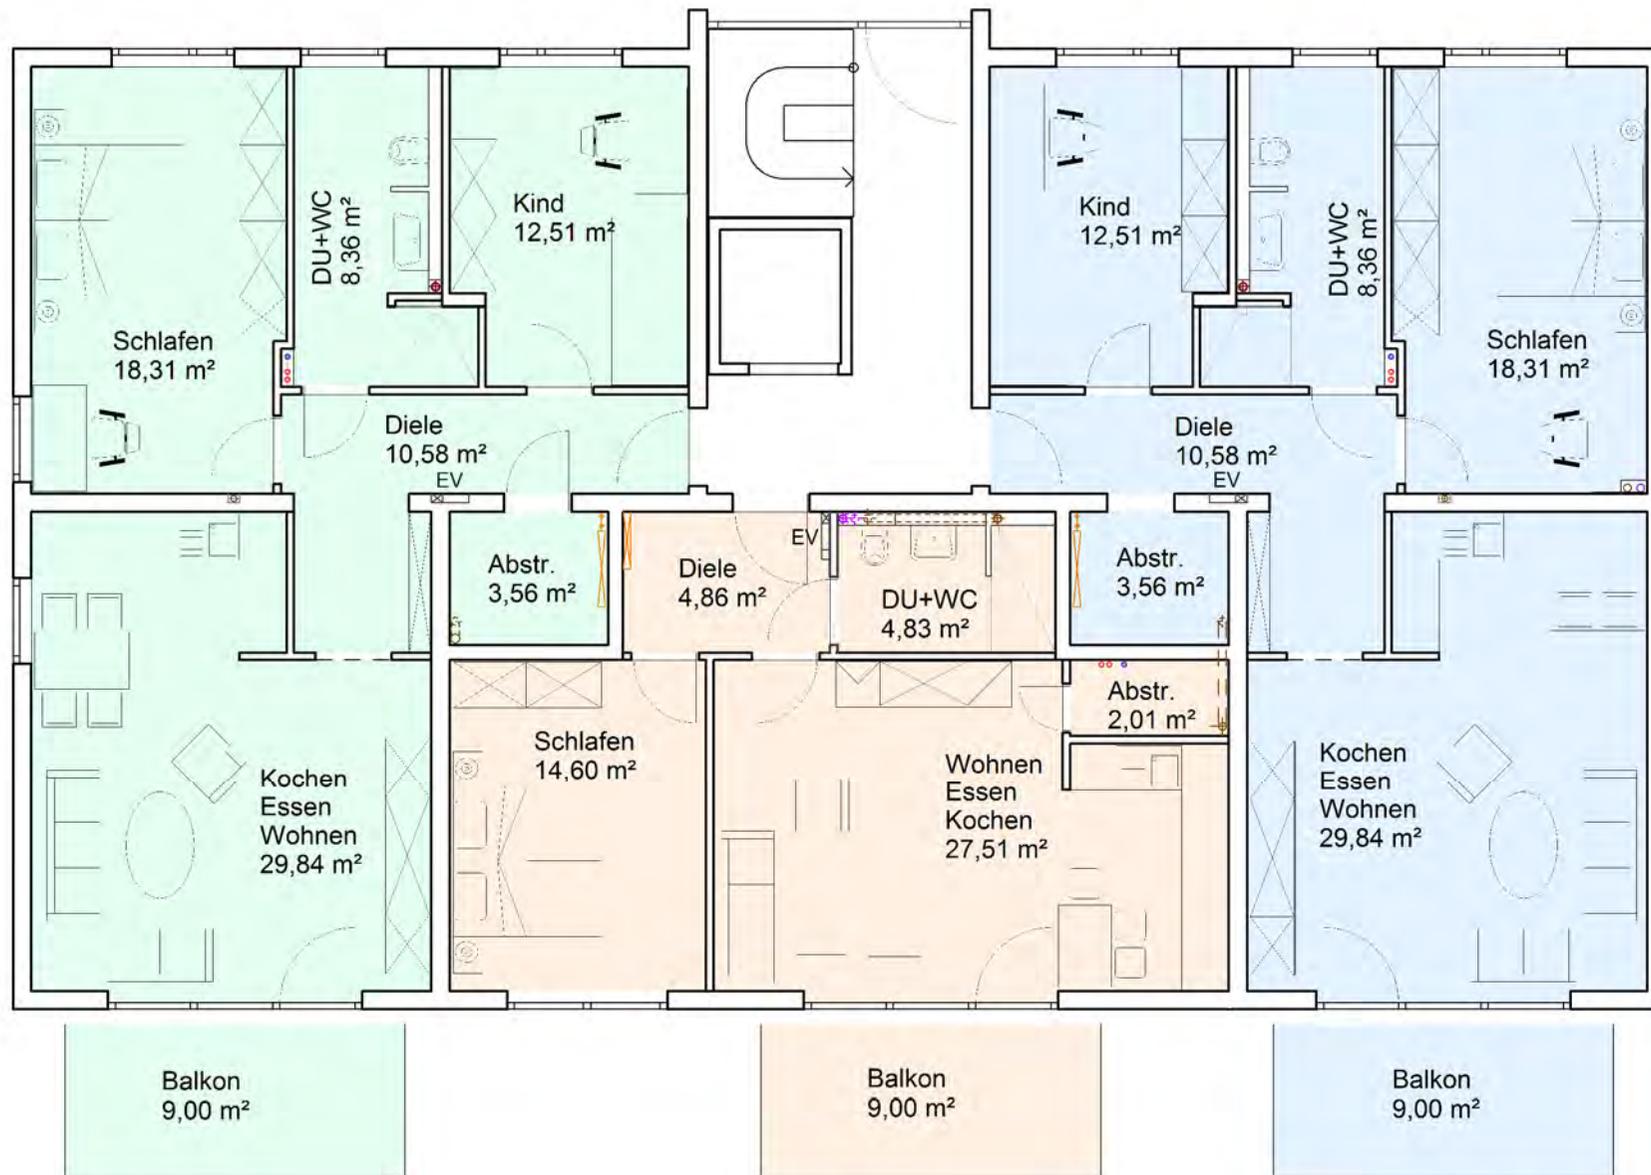

EG - 1. OG - 2. OG

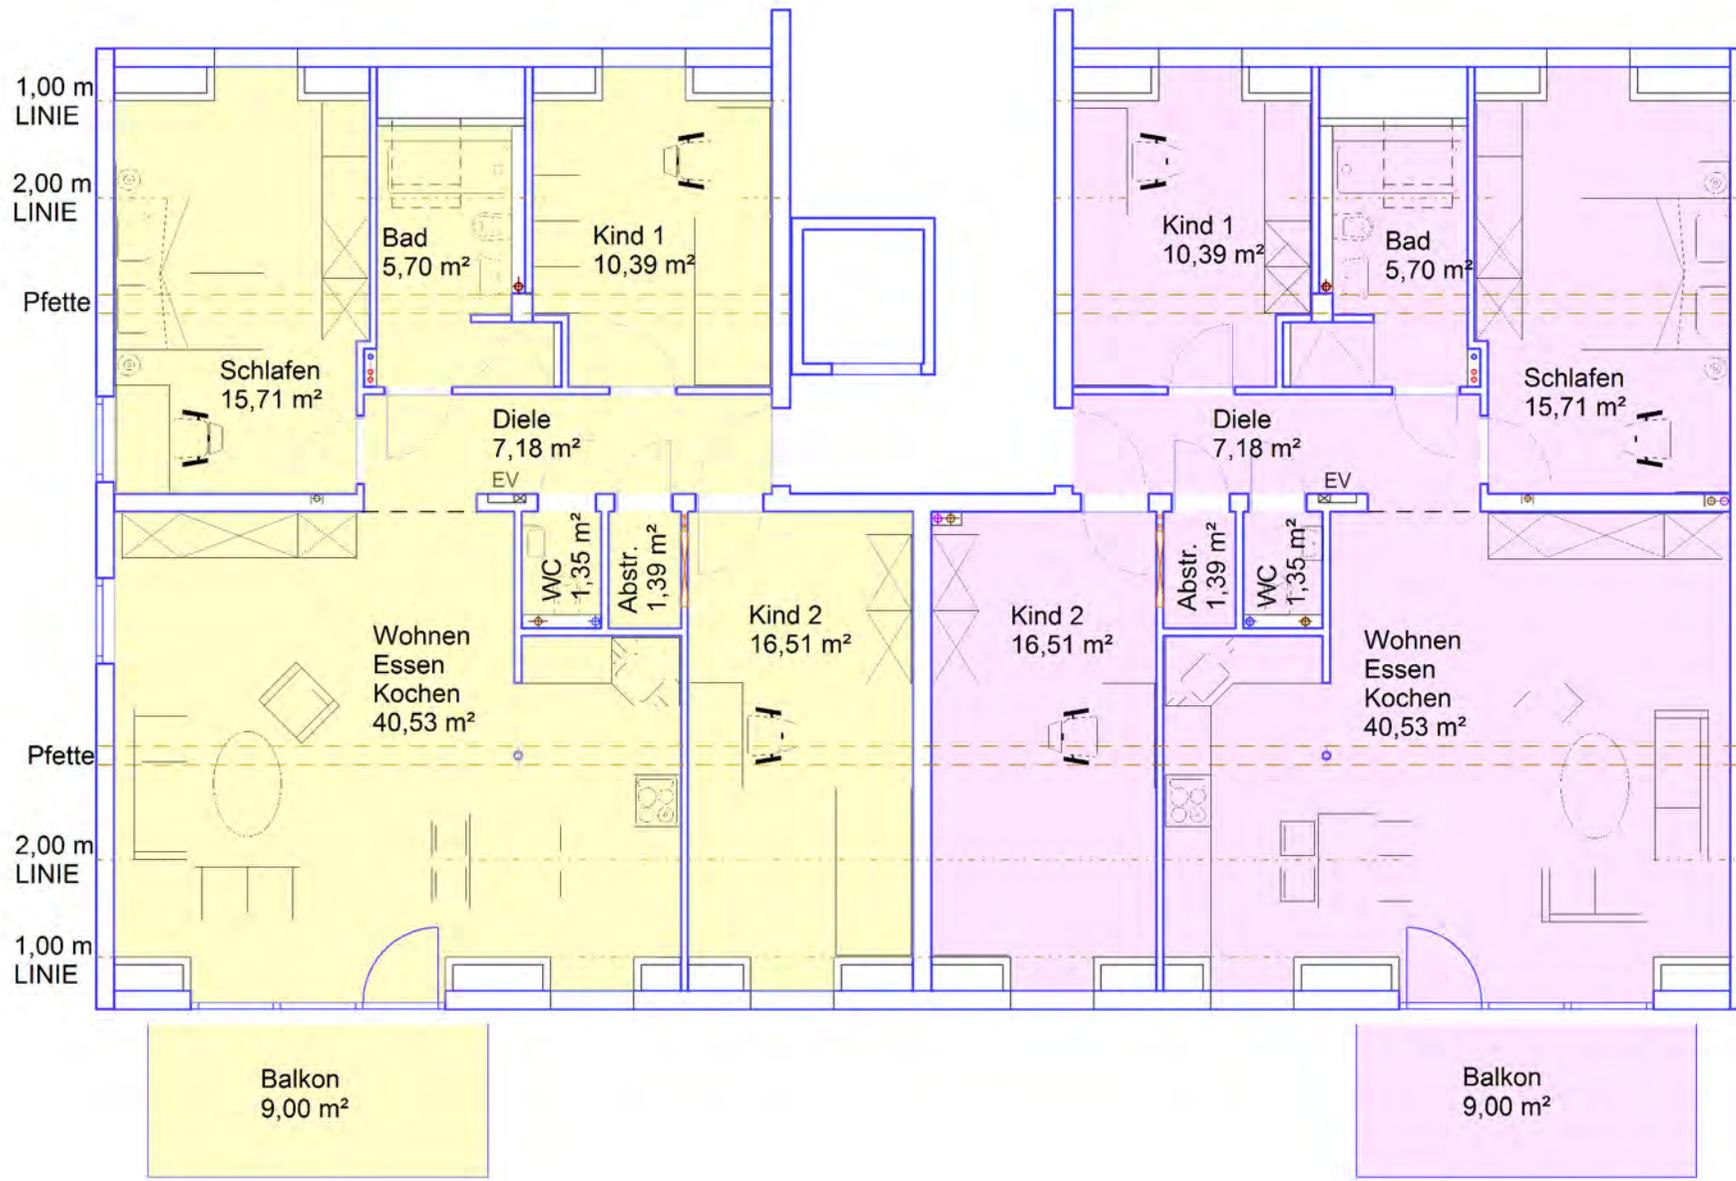

3. OG (DG)